


Ideiglenes forgalmkorlátozási terv


Orosháza, Október 6. utca ivóvízvezeték rekonstrukció

Félpályás forgalmkorlátozás

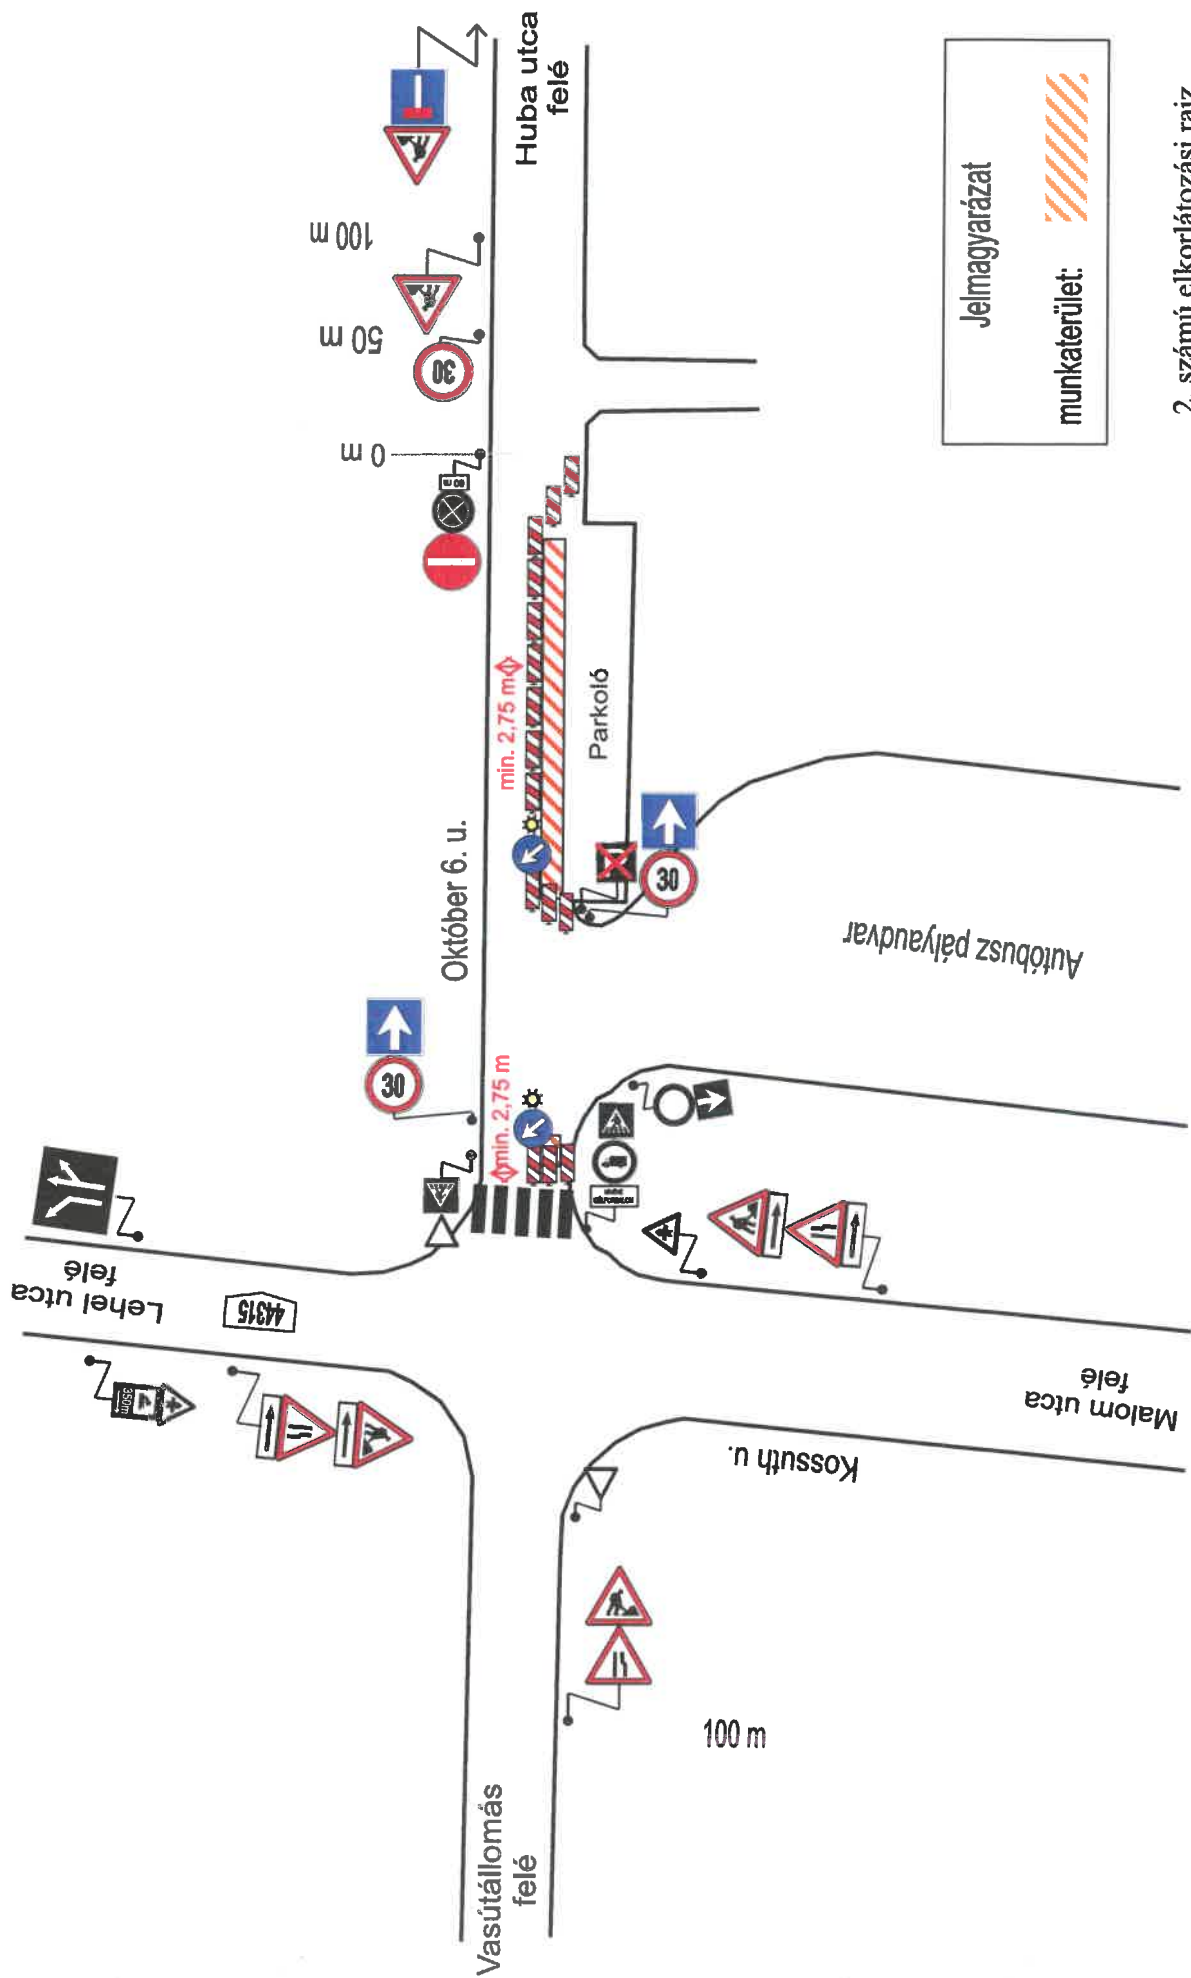

Ideiglenes forgalmkorlátozási terv

Orosháza, 474 j út 5+871 km szelvényében lévő (Lehel u. – Kossuth u. csp.) ivóvízvezeték rekonstrukció.
Kétoldali sávszűkítés

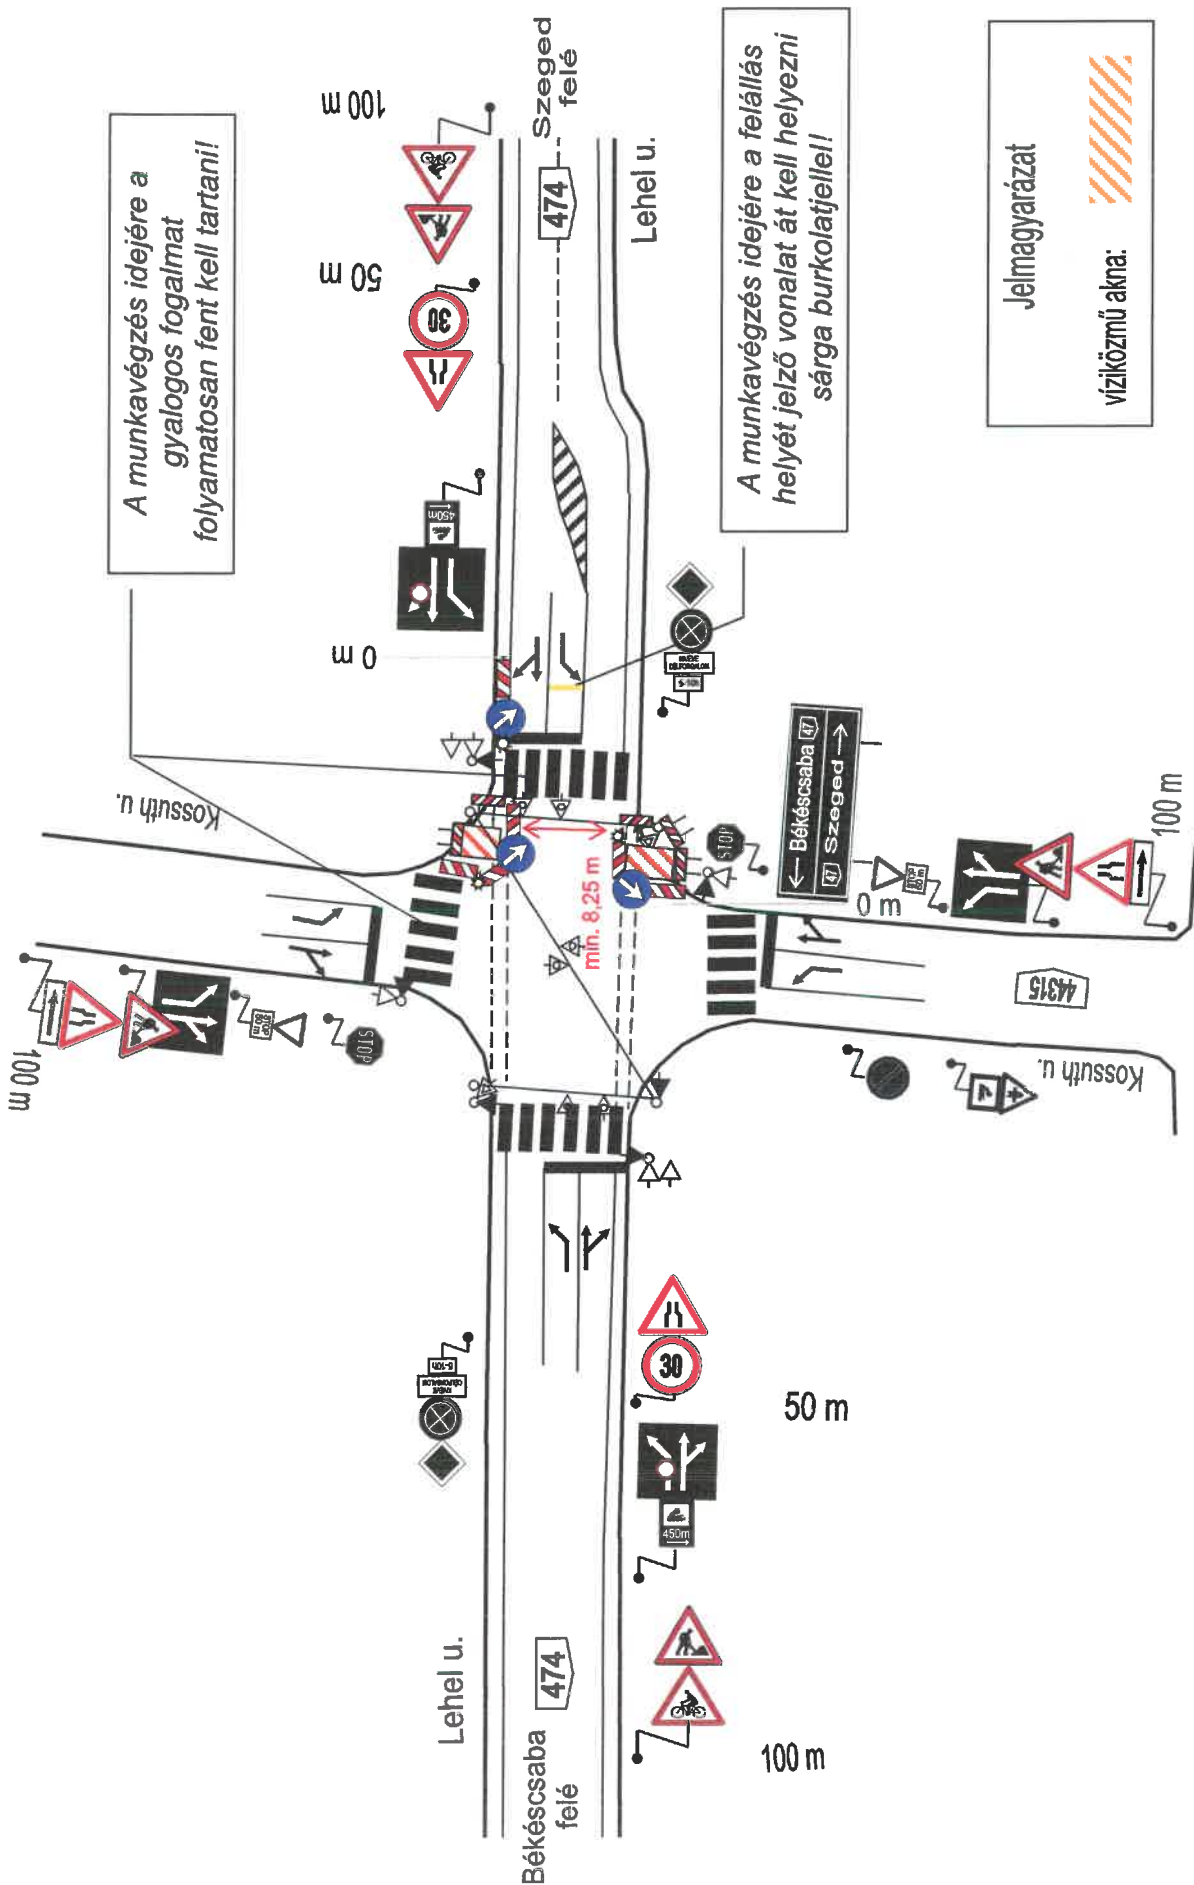

1. számú elkorlátozási rajz